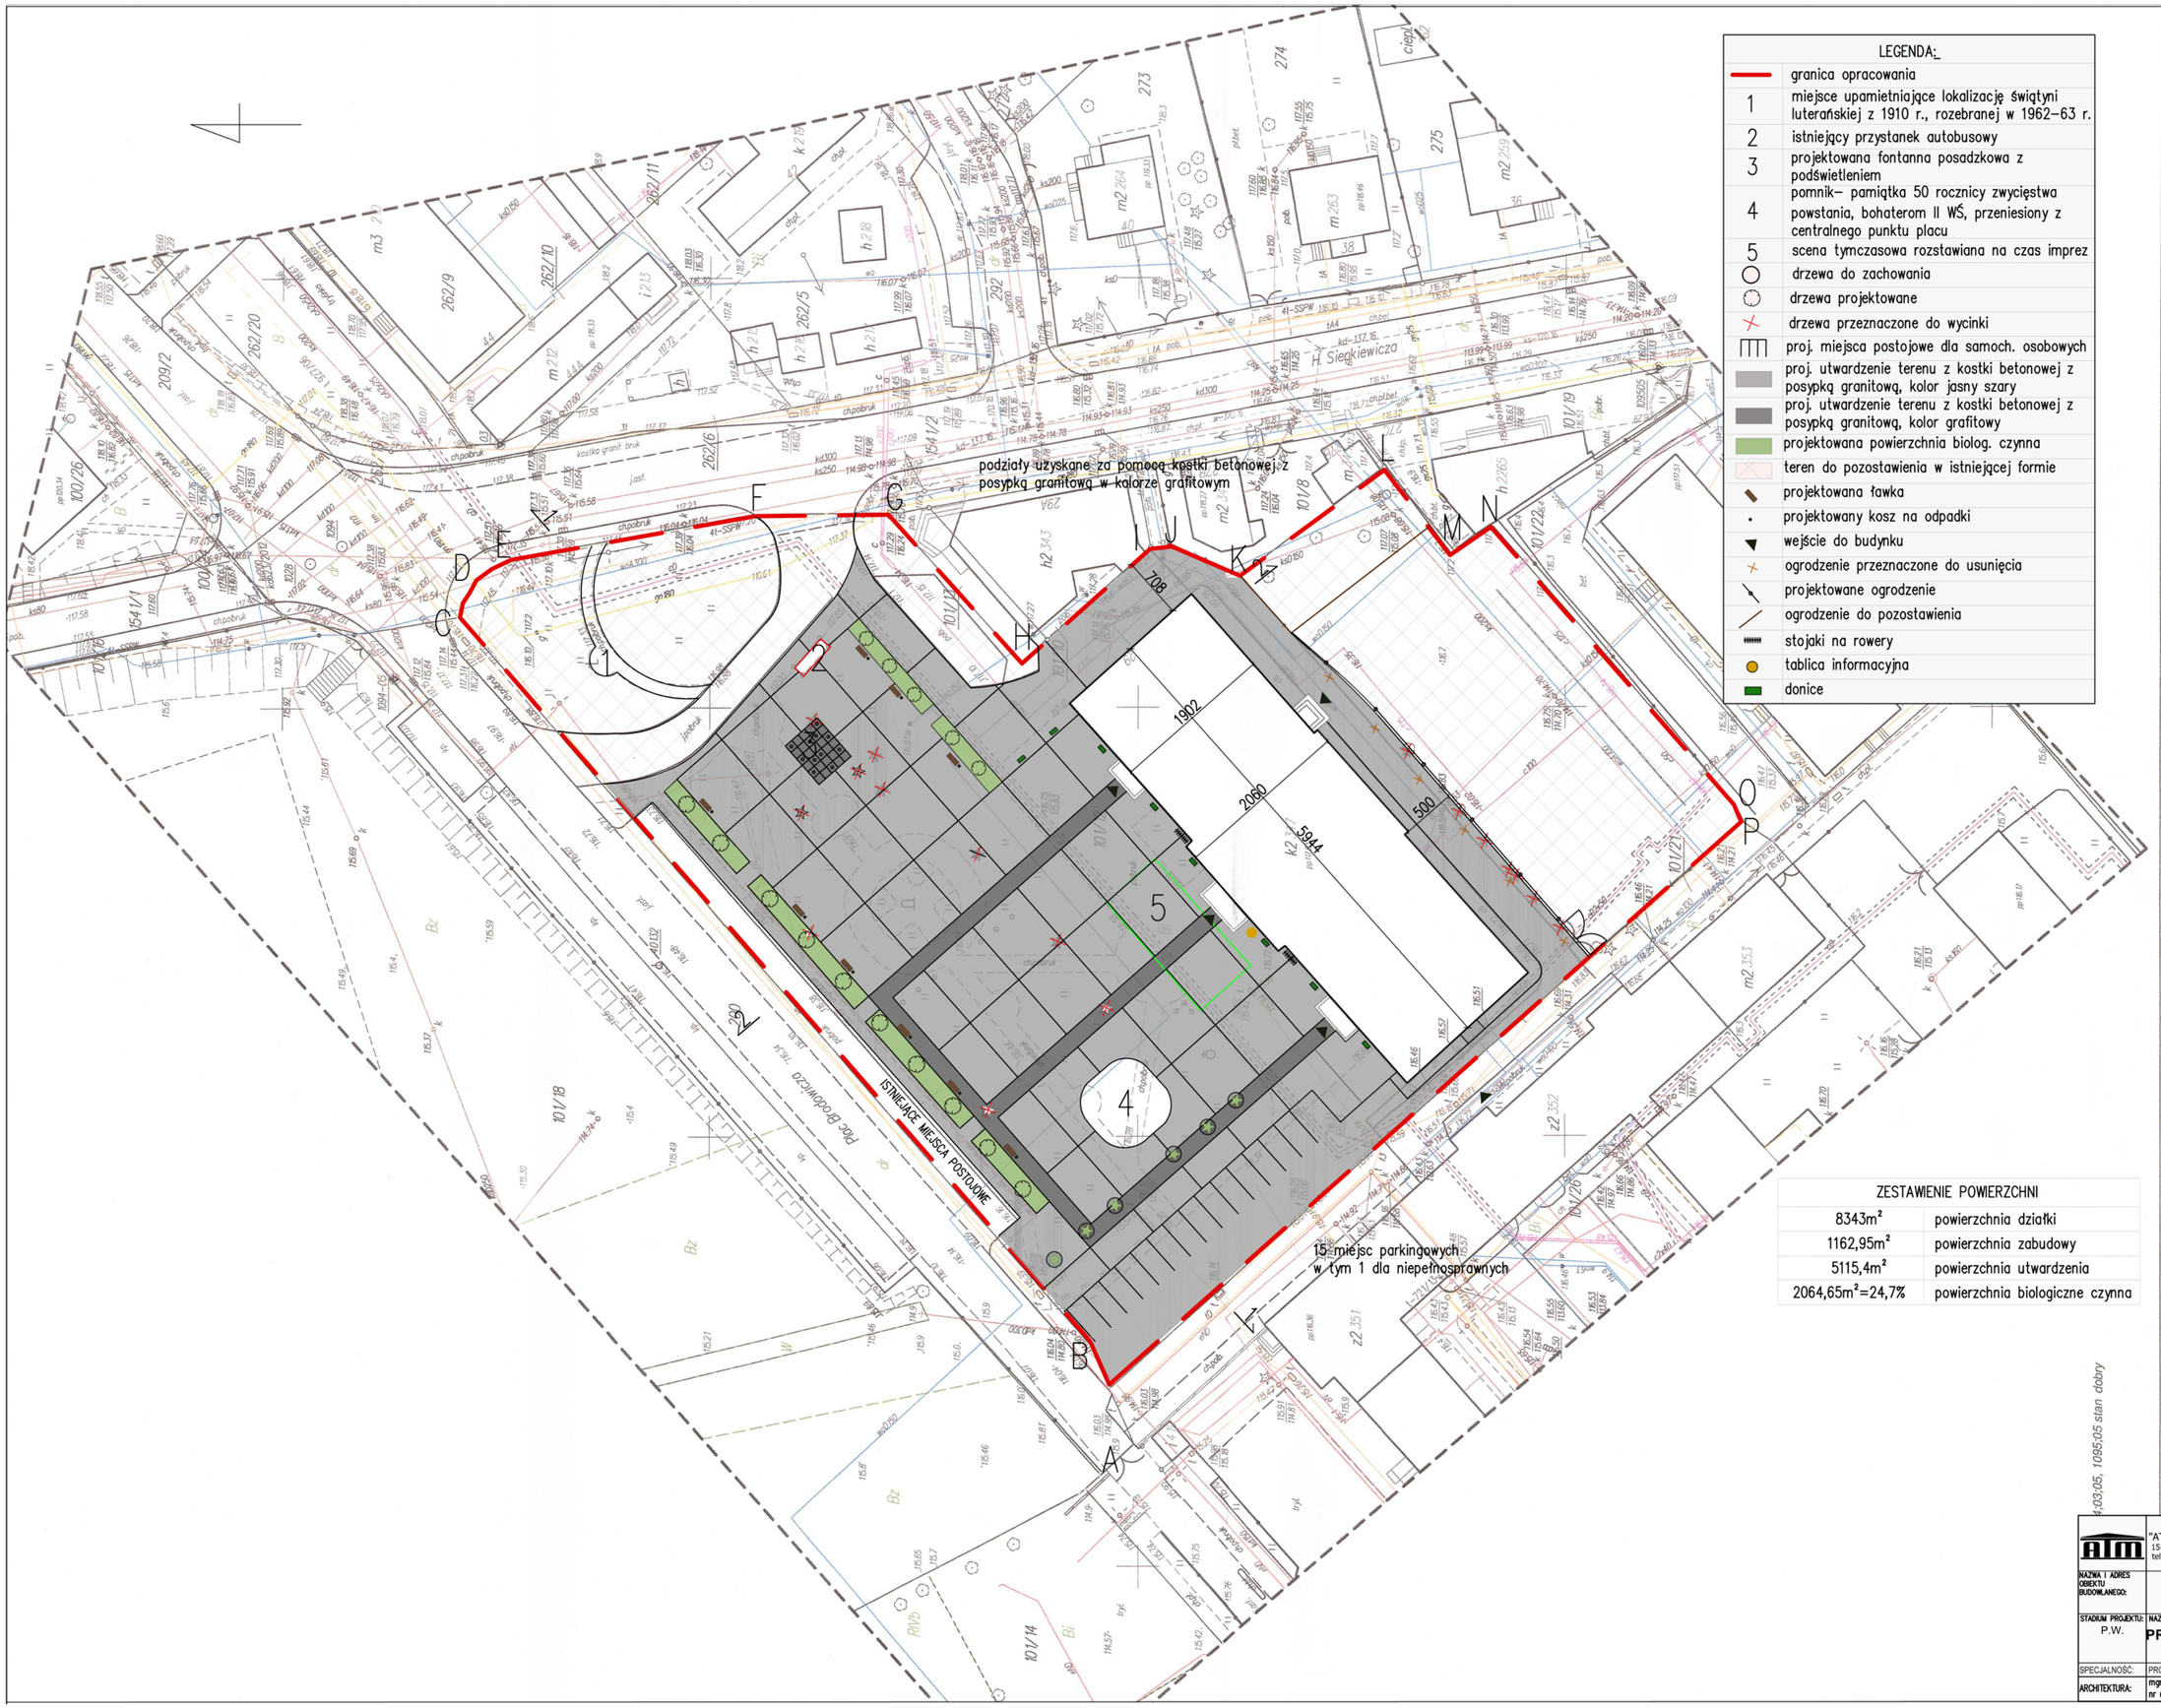

LEGENDA:

	granica opracowania
1	miejsce upamiętniające lokalizację świątyni luterańskiej z 1910 r., rozebranej w 1962–63 r.
2	istniejący przystanek autobusowy
3	projektowana fontanna posadzkowa z podświetleniem
4	pomnik– pamiątka 50 rocznicy zwycięstwa powstania, bohaterom II WŚ, przeniesiony z centralnego punktu placu
5	scena tymczasowa rozstawiana na czas imprez
	drzewa do zachowania
	drzewa projektowane
	drzewa przeznaczone do wycinki
	proj. miejsca postojowe dla samoch. osobowych
	proj. utwardzenie terenu z kostki betonowej z posypką granitową, kolor jasny szary
	proj. utwardzenie terenu z kostki betonowej z posypką granitową, kolor grafitowy
	projektowana powierzchnia biolog. czynna
	teren do pozostawienia w istniejącej formie
	projektowana ławka
	projektowany kosz na odpadki
	wejście do budynku
	ogrodzenie przeznaczone do usunięcia
	projektowane ogrodzenie
	ogrodzenie do pozostawienia
	stojaki na rowery
	tablica informacyjna
	donice

ZESTAWIENIE POWIERZCHNI

8343m²	powierzchnia działki
1162,95m²	powierzchnia zabudowy
5115,4m²	powierzchnia utwardzenia
2064,65m²=24,7%	powierzchnia biologiczne czynna

4;03;05, 1095;05 stan dobry

Poświadcza się, że niniejszy dokument został opracowany w wyniku prac geodezyjnych i kartograficznych, których rezultaty zawiera operat techniczny wpisany do ewidencji materiałów państwowego zasobu geodezyjnego i kartograficznego

Organ prowadzący zasób geodezyjny i kartograficzny: STAROSTA POWIATU BIAŁOSTOCKIEGO

Identyfikator ewidenc. materiału zasobu: P.2002.2017.2018

Data wpisania operatu technicz. do ewidencji materiałów zasobu: 2017-05-04

Imię i Nazwisko osoby reprezentującej organ: Z up. STAROSTY inż. Anna Mielesza Inspektor w Wydziale Geodezji, Kartografii i Nieruchomości

SZKIC ORIENTACYJNY

Data wykonania mapy: 19.04.2017 r.

GEOFACTORY Piotr Trofimow
ul. Mickiewicza 82/1, 15-232 Białystok
NIP 5422404497 REGON 200886902
tel. 0 362 968
email: geofactory@wp.pl, www.geofactory.pl

GEODETA UPRAWNIONY
Piotr Trofimow
świadectwo kwalifikacji nr 19016

Informacja o służebnościach gruntowych: Nr rob. 39/2017. Nr ID.

MAPA DO CELÓW PROJEKTOWYCH

Skala 1:500

Oznaczenie obszaru aktualizacji	
Oznacz. kancelaryjne zgłosz. pracy geodezyjnej:	ODGI.4320.2001.2017
Poświadcza się, że niniejszy dokument został opracowany w wyniku prac geodezyjnych i kartograficznych, których rezultaty zawiera operat techniczny wpisany do ewidencji materiałów państwowego zasobu geodezyjnego i kartograficznego.	
Organ prowadzący państwowy zasób geodezyjny i kartograficzny	STAROSTA POWIATU BIAŁOSTOCKIEGO
Identyfikator ewidencyjny materiału zasobu - operatu technicznego	
Data wpisania operatu technicznego do ewidencji materiałów zasobu	
Imię, nazwisko i podpis osoby reprezentującej organ	

Jednostka: 200201_4 m.Choroszcz

Obręb: 0031 m.Choroszcz

Arkusz 1/1

8.194.12.18.2.3
8.194.12.18.4.1

Układ wys.: Kronsztadt 60
PUWG: 2000(8)

"ATM" Krzysztof Miklaszewicz- usługi budowlane
15-399 Białystok, ul.Składowa 12 lok. 107
tel. 85 742 40 08 wew. 20 , atmprojekty@interia.pl

NR RYS. A-0

DATA: 01.09.2017

NAZWA I ADRES OBIEKTU BUDOWLANEGO: Działka nr 101/12 ul. Sienkiewicza 29, 16-070 Choroszcz

STADIUM PROJEKTU: P.W.

NAZWA RYSUNKU: PROJEKT ZAGOSPODAROWANIA TERENU

SKALA: 1:500

SPECJALNOŚĆ: PROJEKTANCI: PODPIS:

ARCHITEKTURA: mgr inż. arch. ANETA SADOWSKA nr upr. 41/PDOKK/2015